

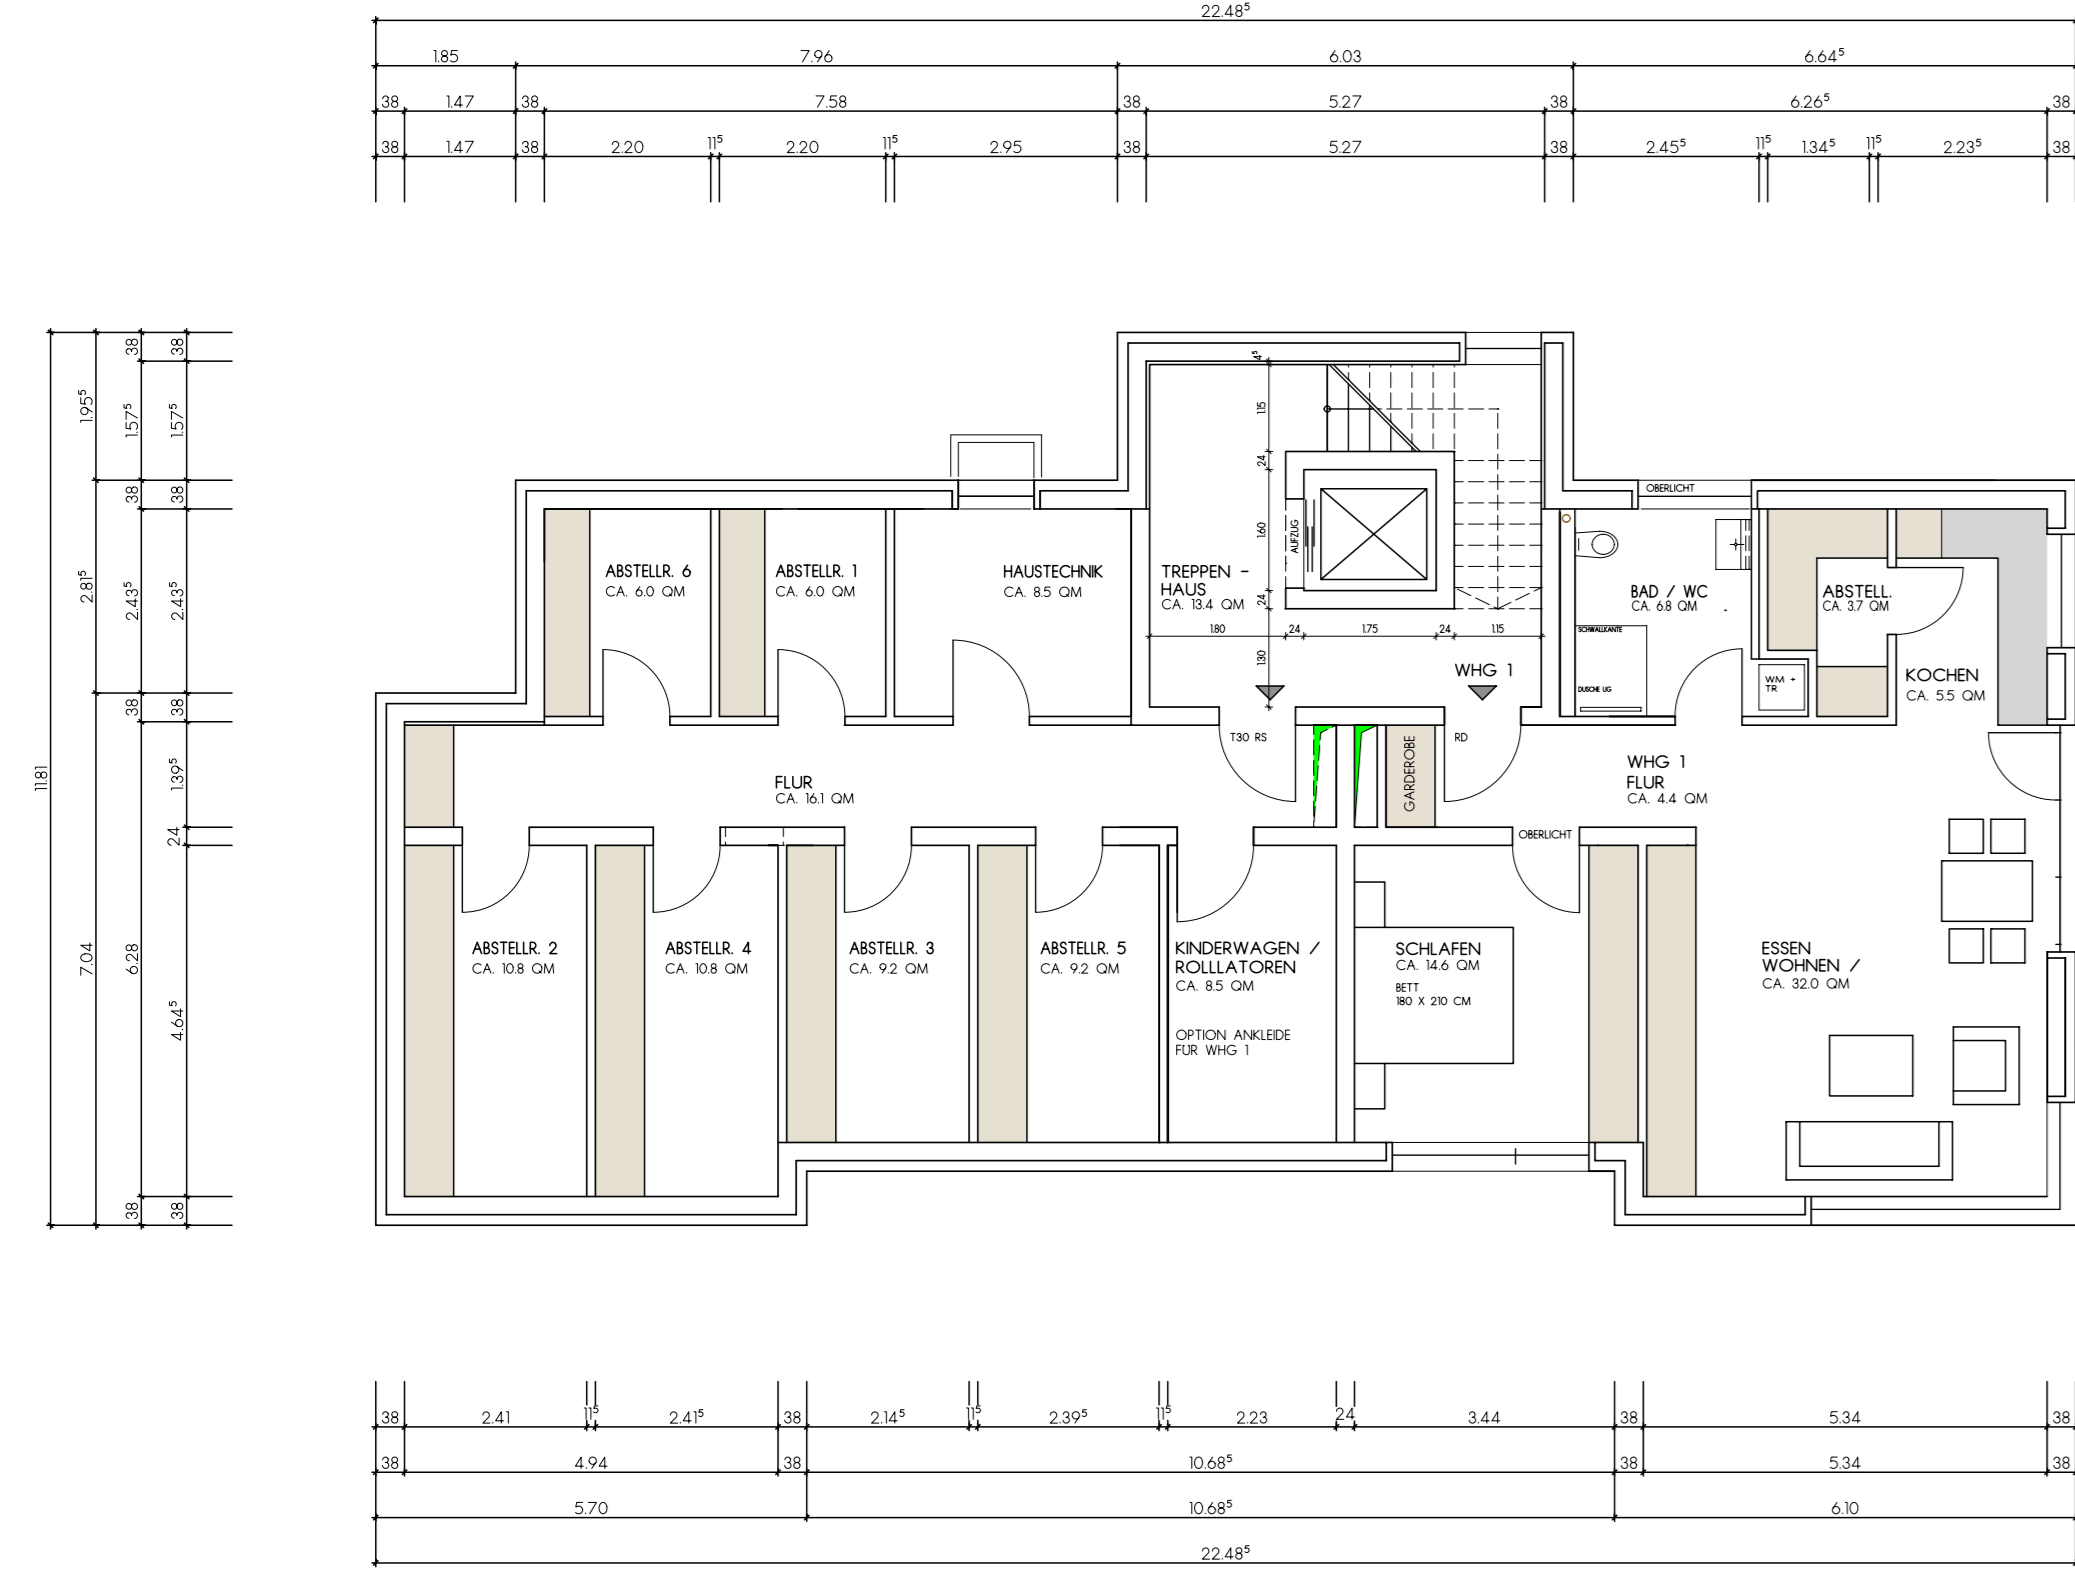


DACHGESCHOSS / PENTHOUSE

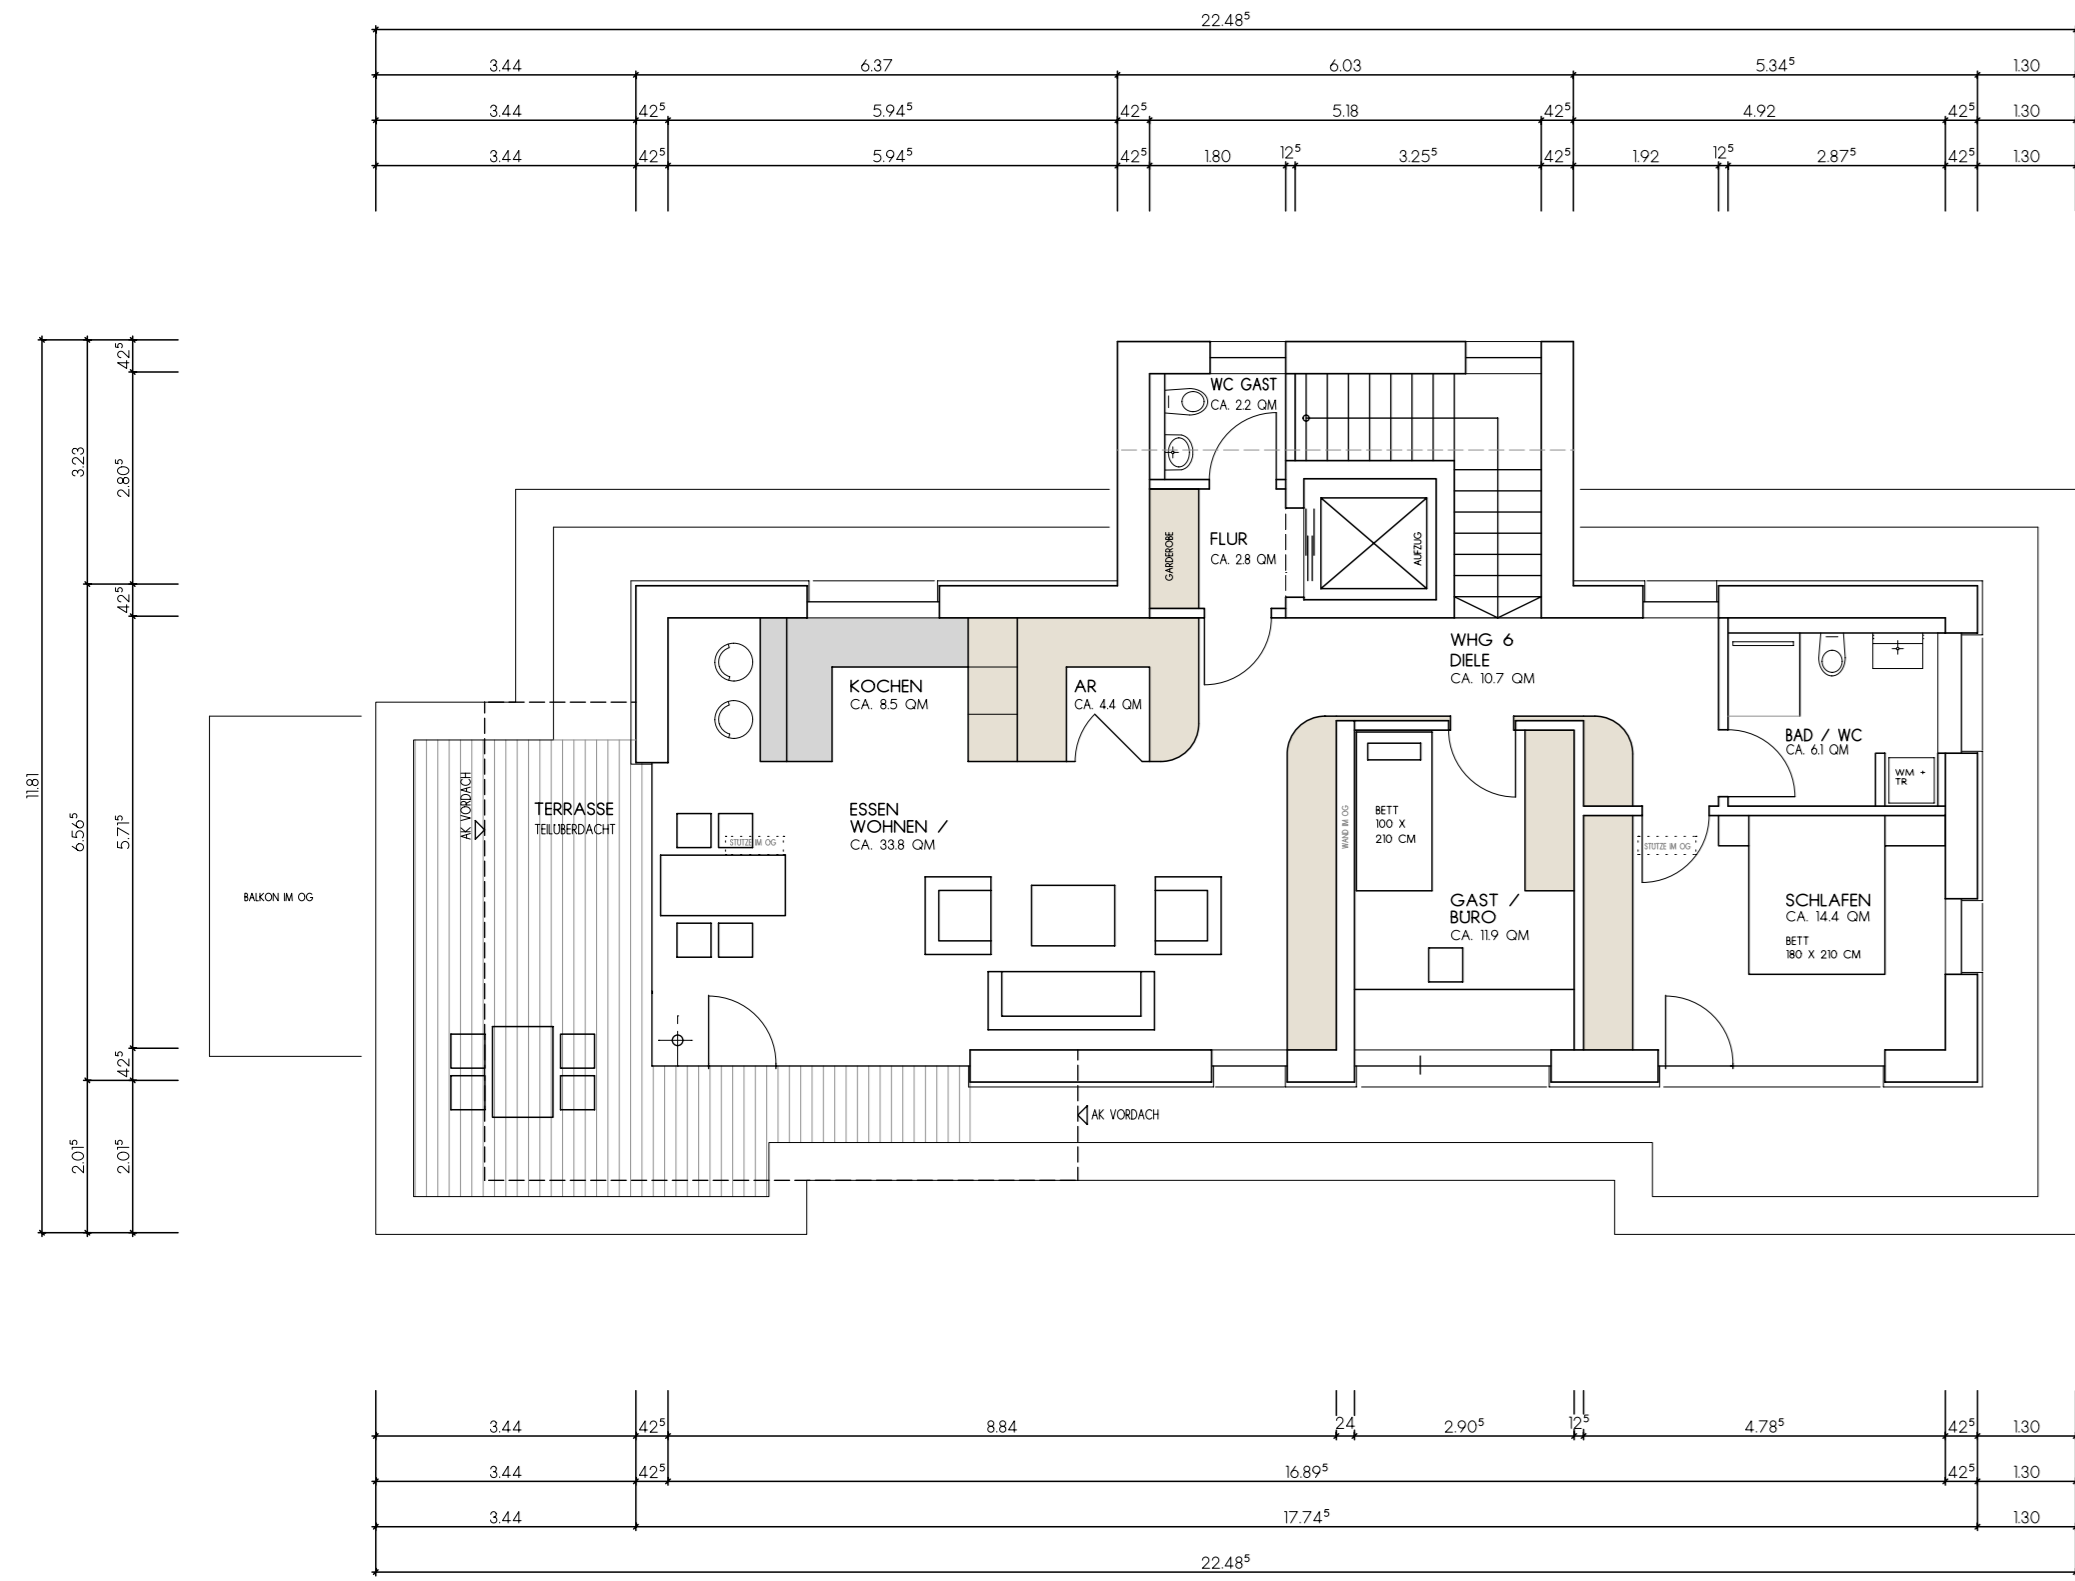


UNTERGESCHOSS


SUDEN

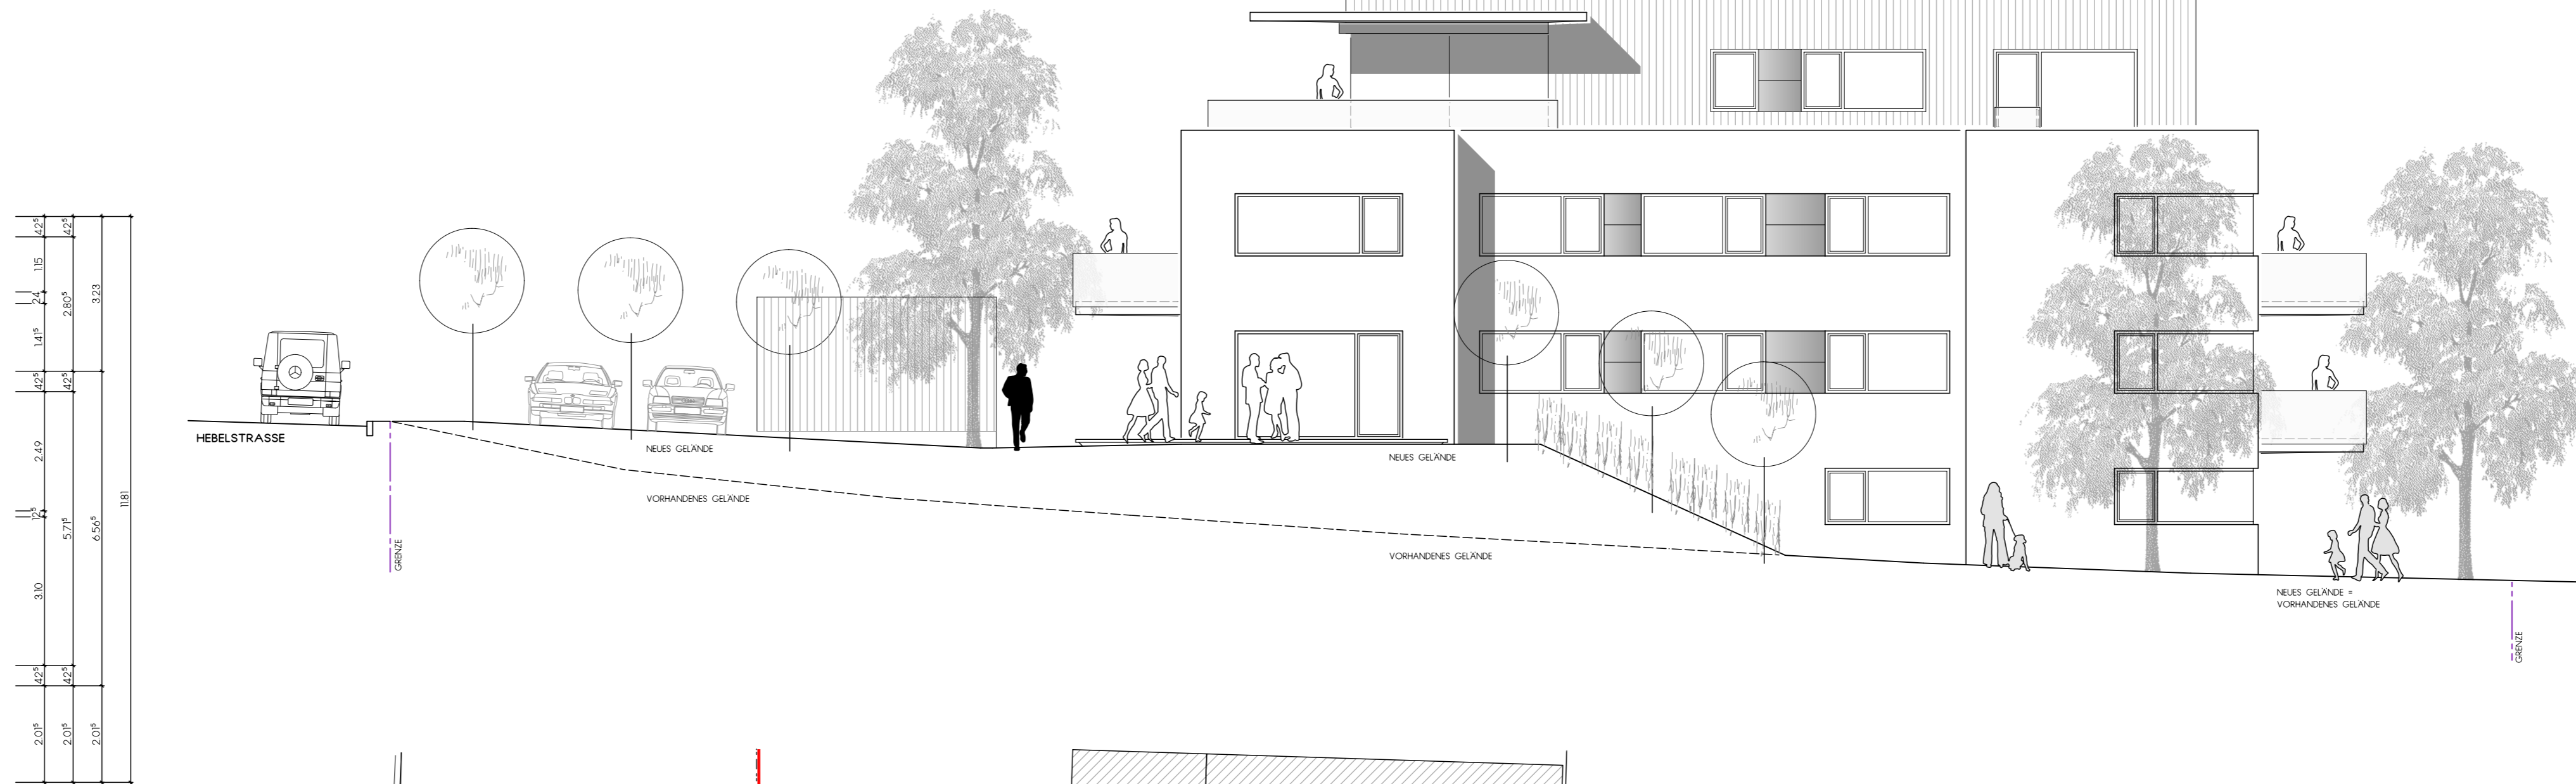

ERDGESCHOSS BZW. OBERGESCHOSS

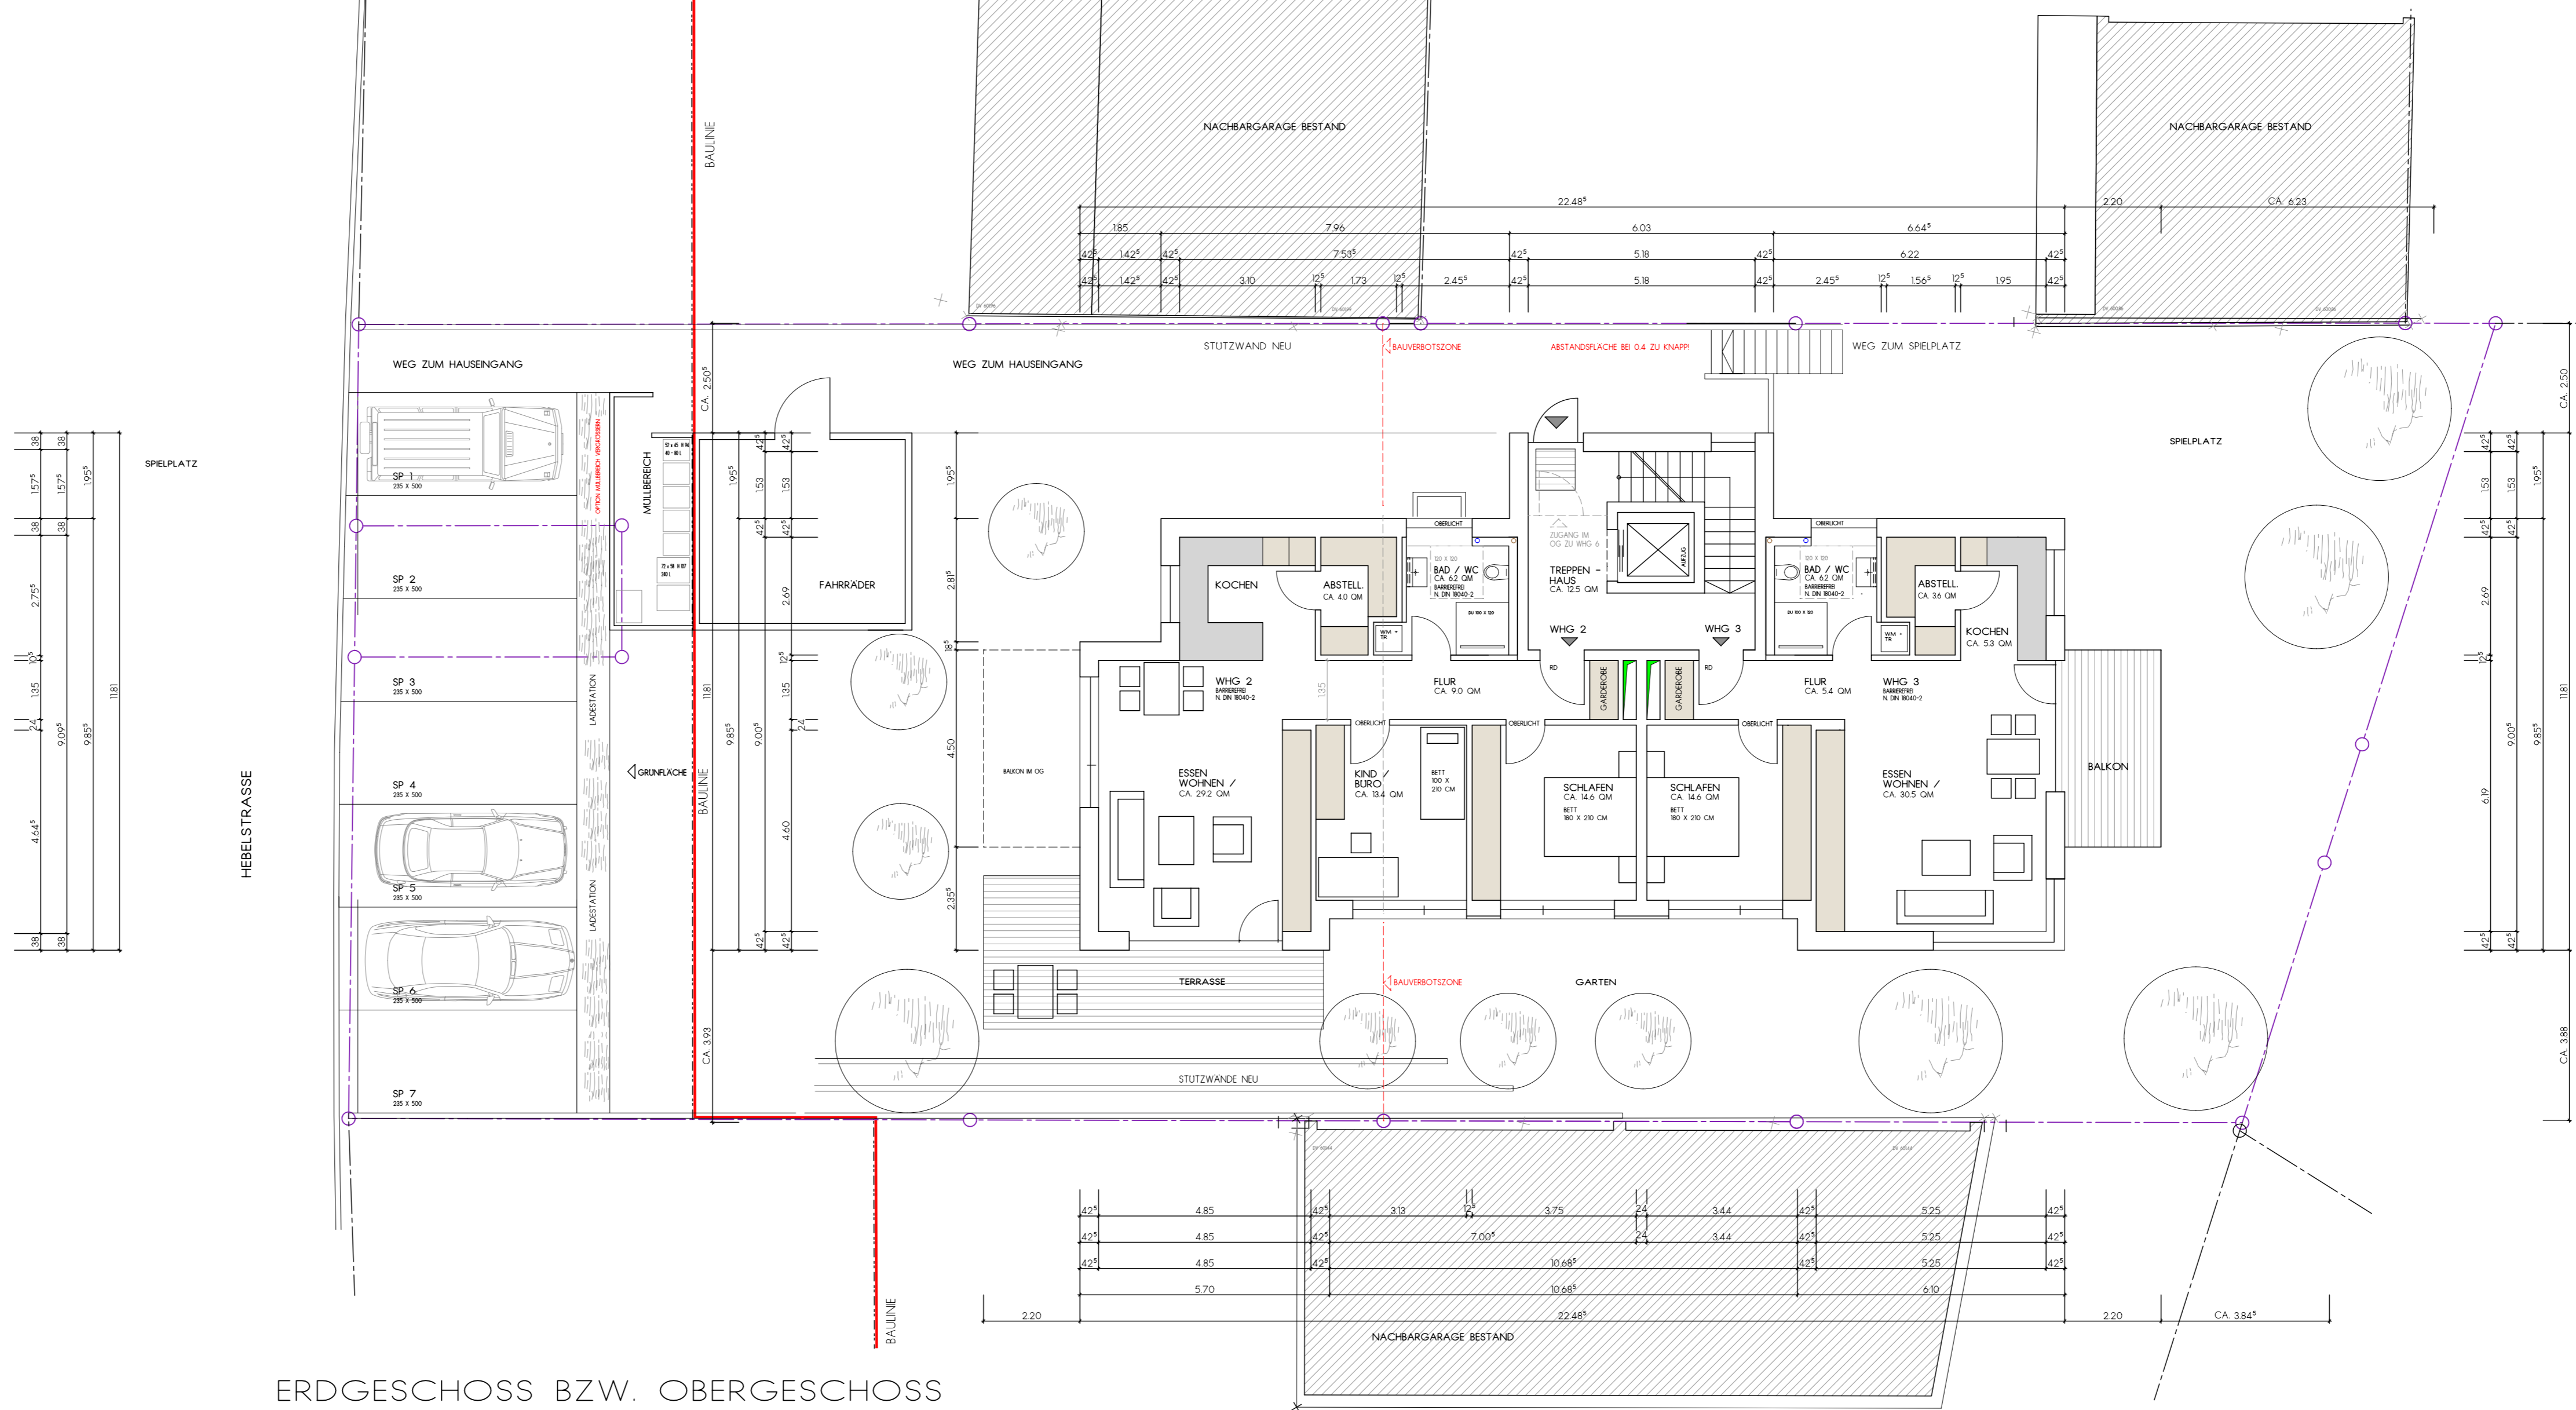

WESTEN

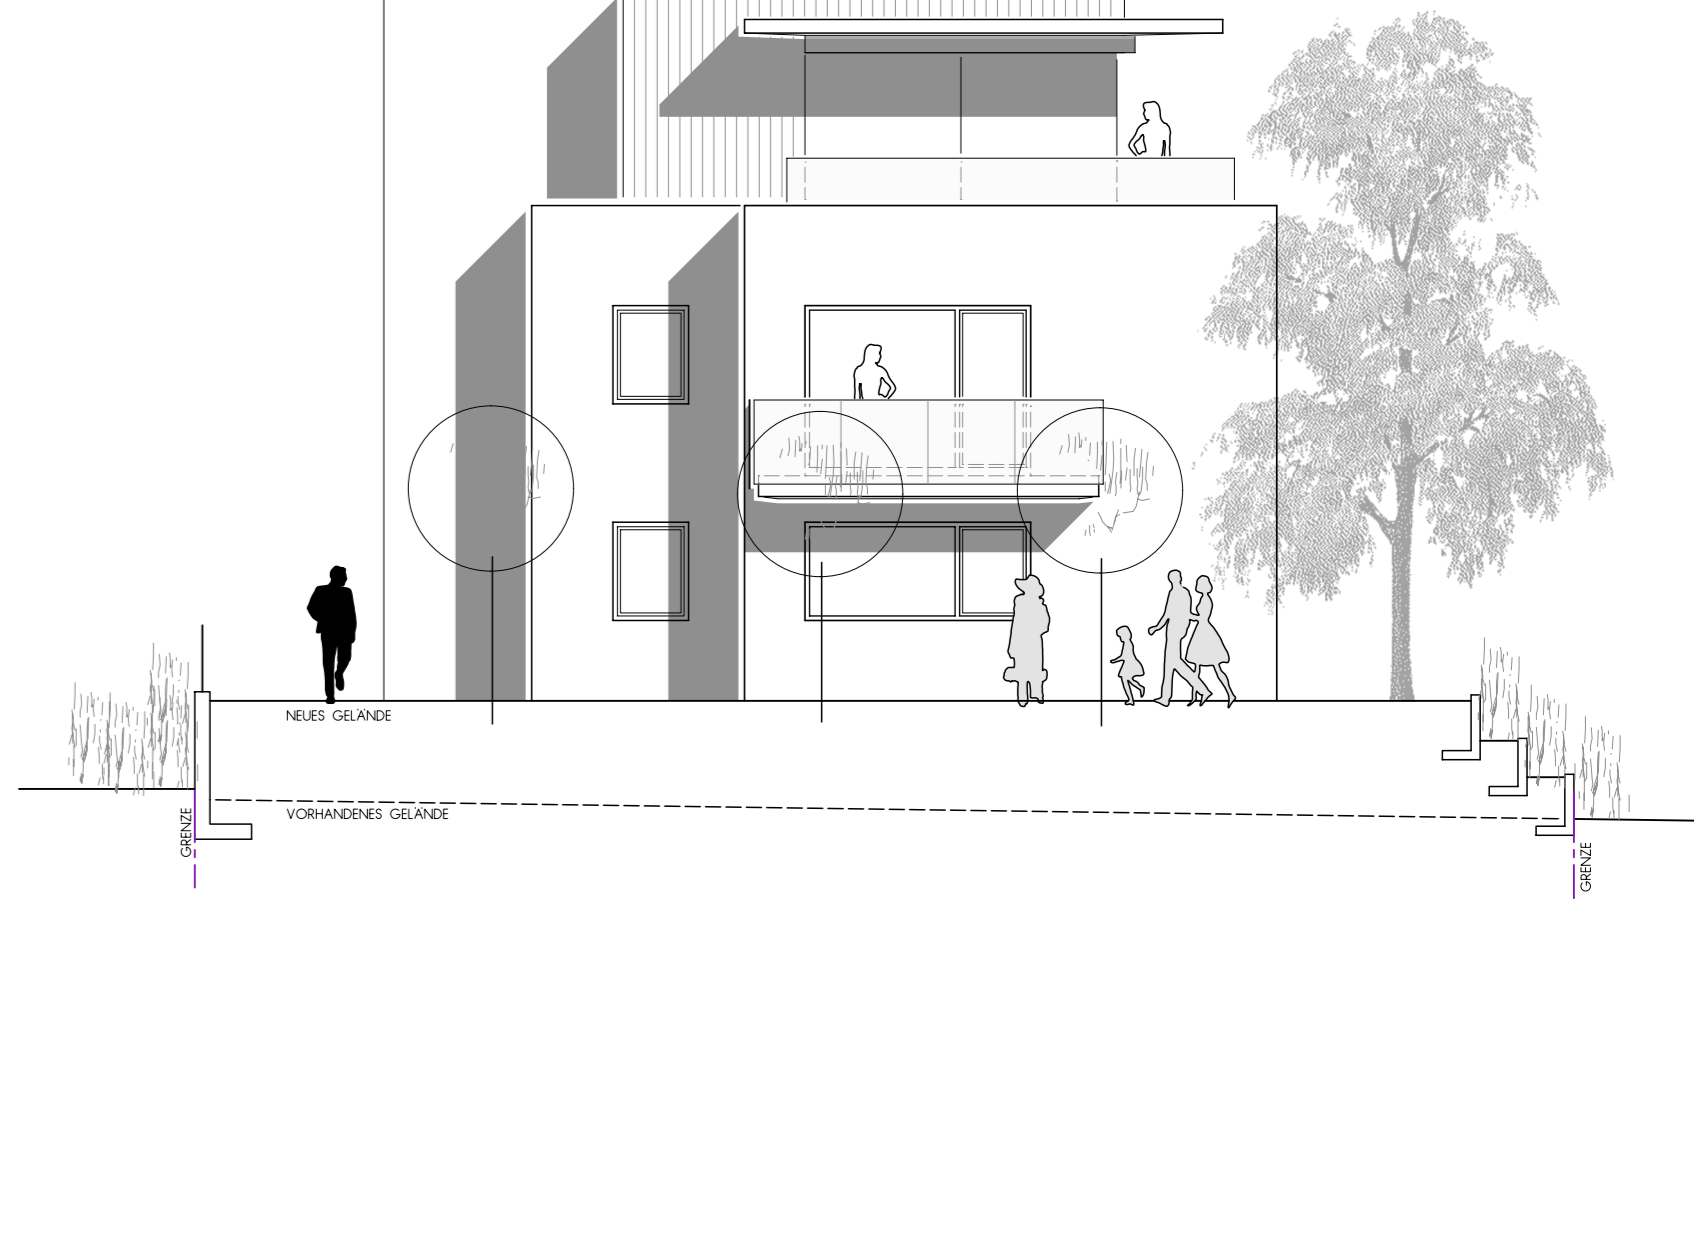

NEUBAU WOHNUNGSBAU
MIT SECHS WOHNHEINHEITEN

GRUNDRISS, ANSICHTEN
GERÄTIGT 3.3.2022
DR ARCHITECT
ROBERT HALLER
DR. - BAUKUN. RIEBER ARCHITECT BHS
PARKSTR. 100B - STRASSE 24
88427 BAD SCHLESSENBERG
TEL. 07583 / 4055065 FAX + 41
ANERKANT
DR ARCHITECT